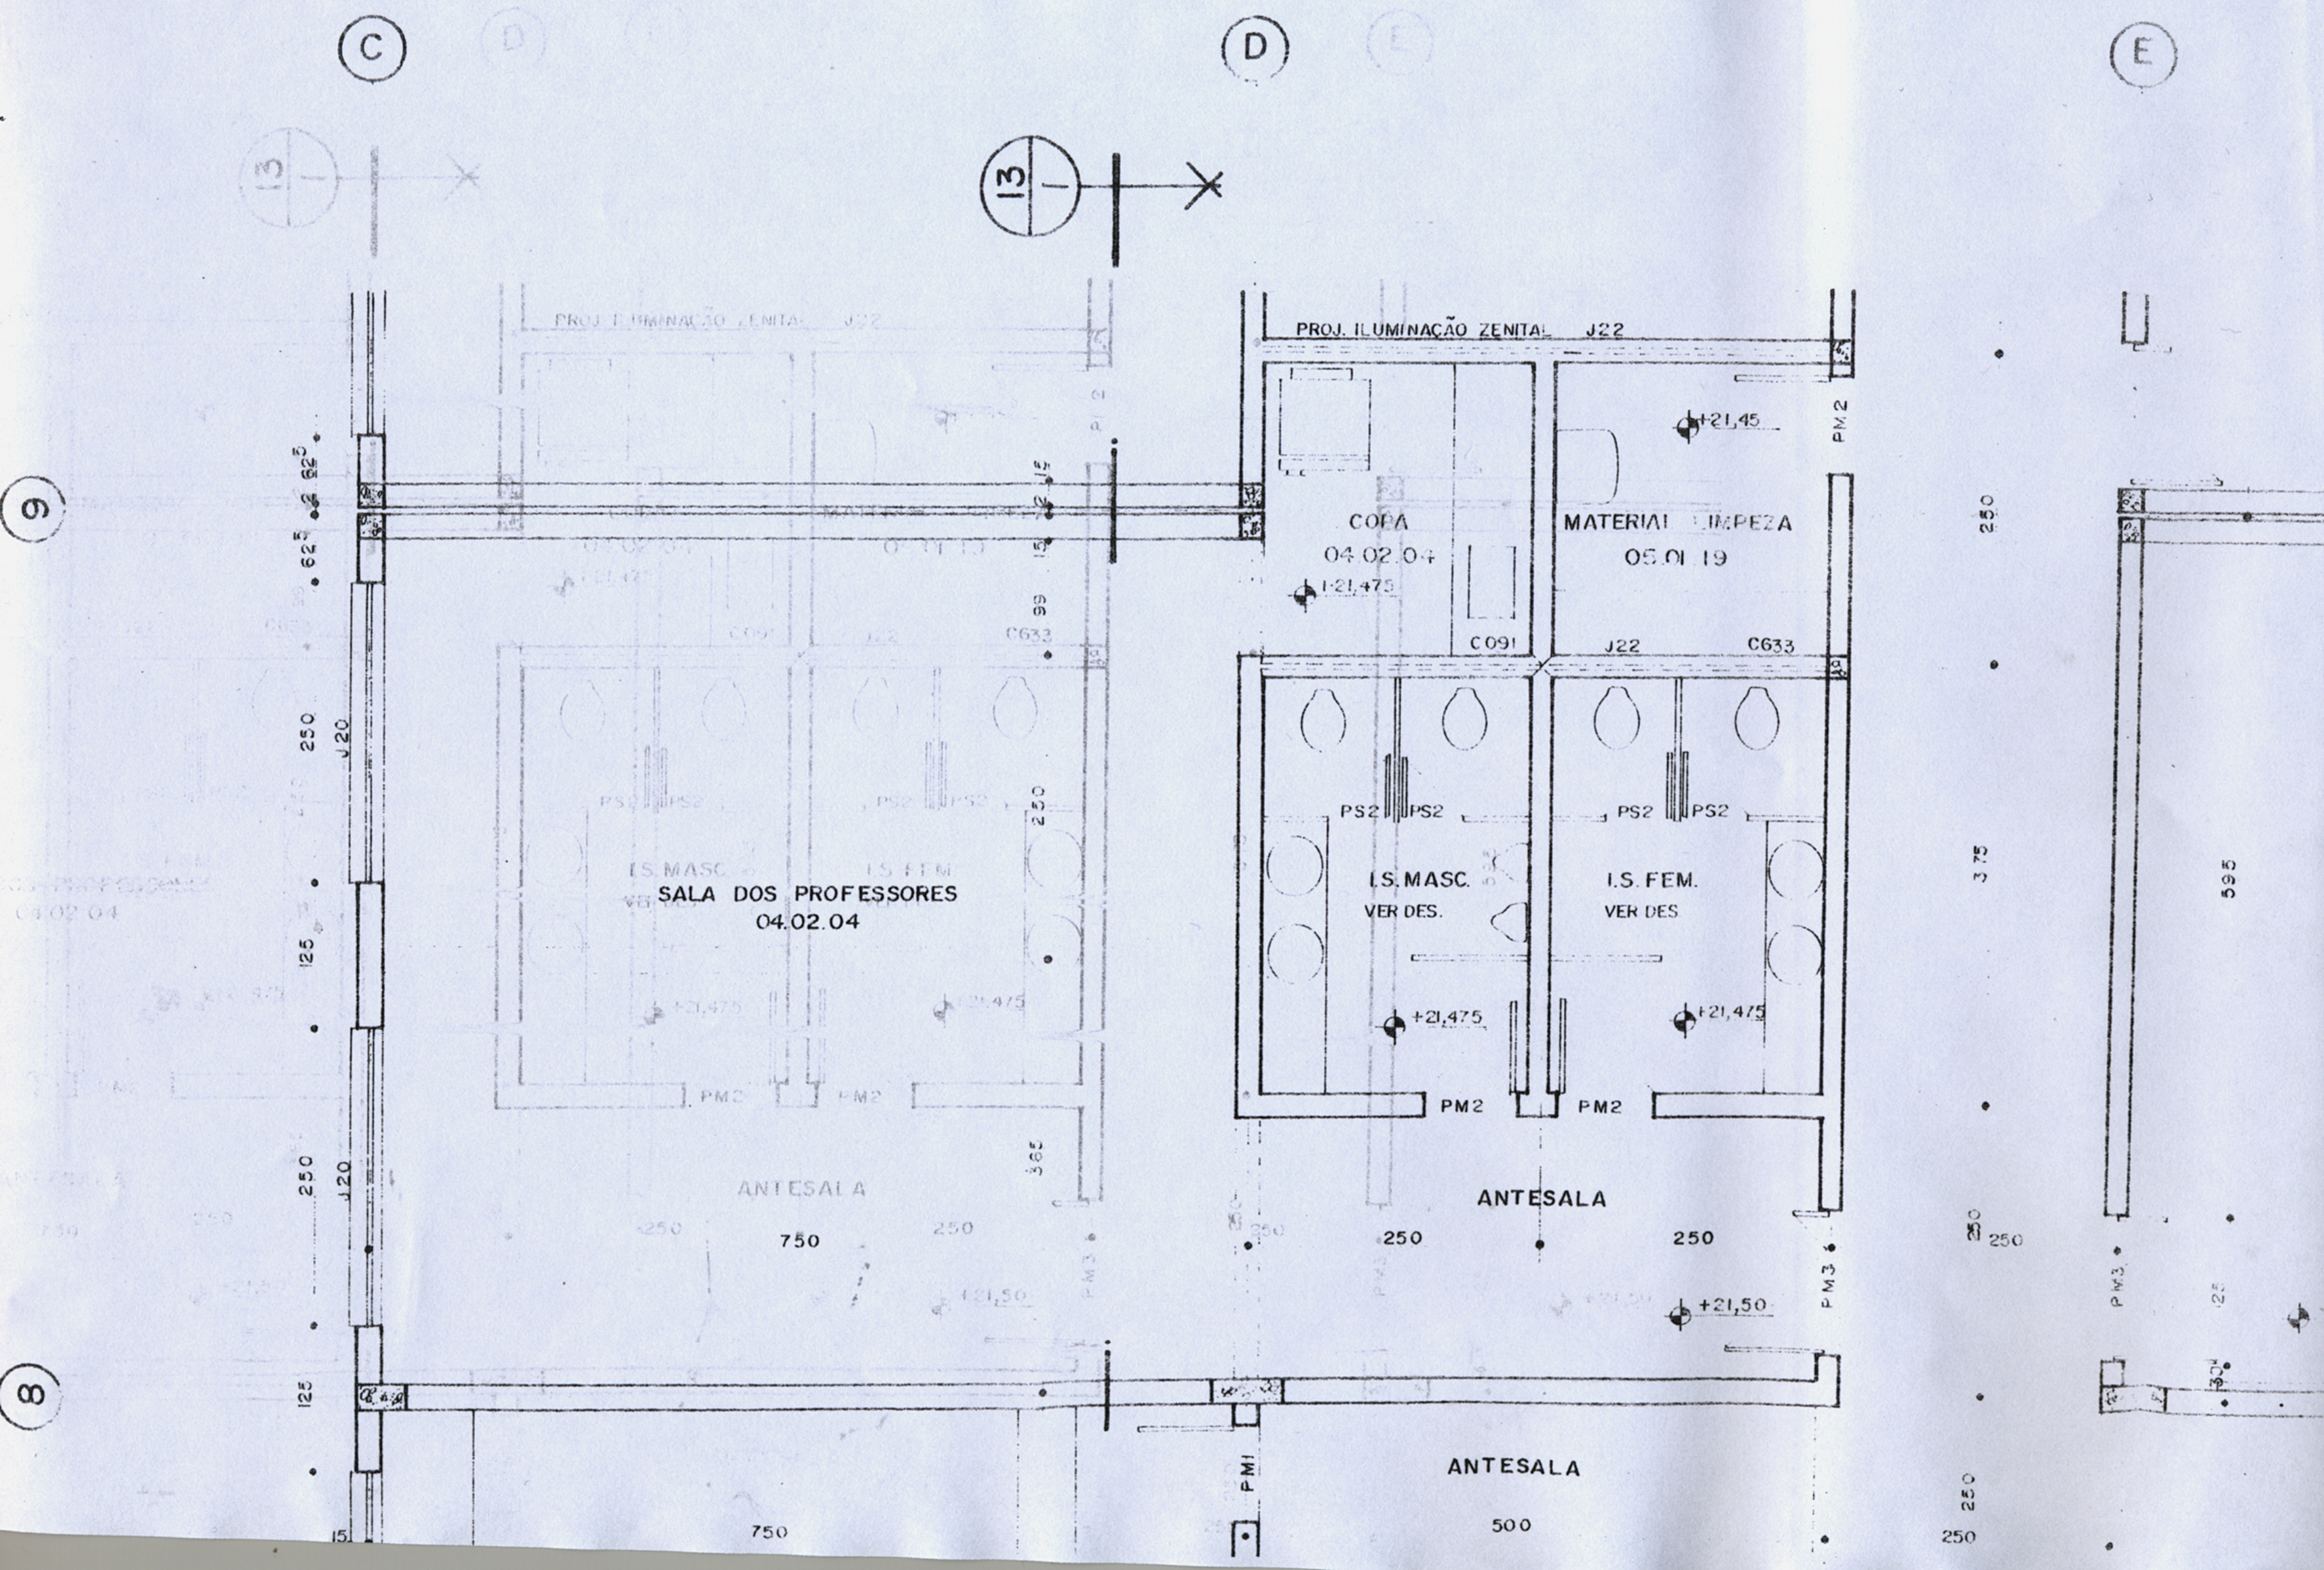

C
D
E
9
8
13
PROJ. ILUMINAÇÃO ZENITAL J22
COPA
04.02.04
MATERIAL LIMPEZA
05.01.19
+21,45
+21,475
C091
J22
C633
PM2
PS2
I.S. MASC.
VER DES.
I.S. FEM.
VER DES.
SALA DOS PROFESSORES
04.02.04
ANTESALA
750
250
500
J20
PM3
PM1
+21,50